


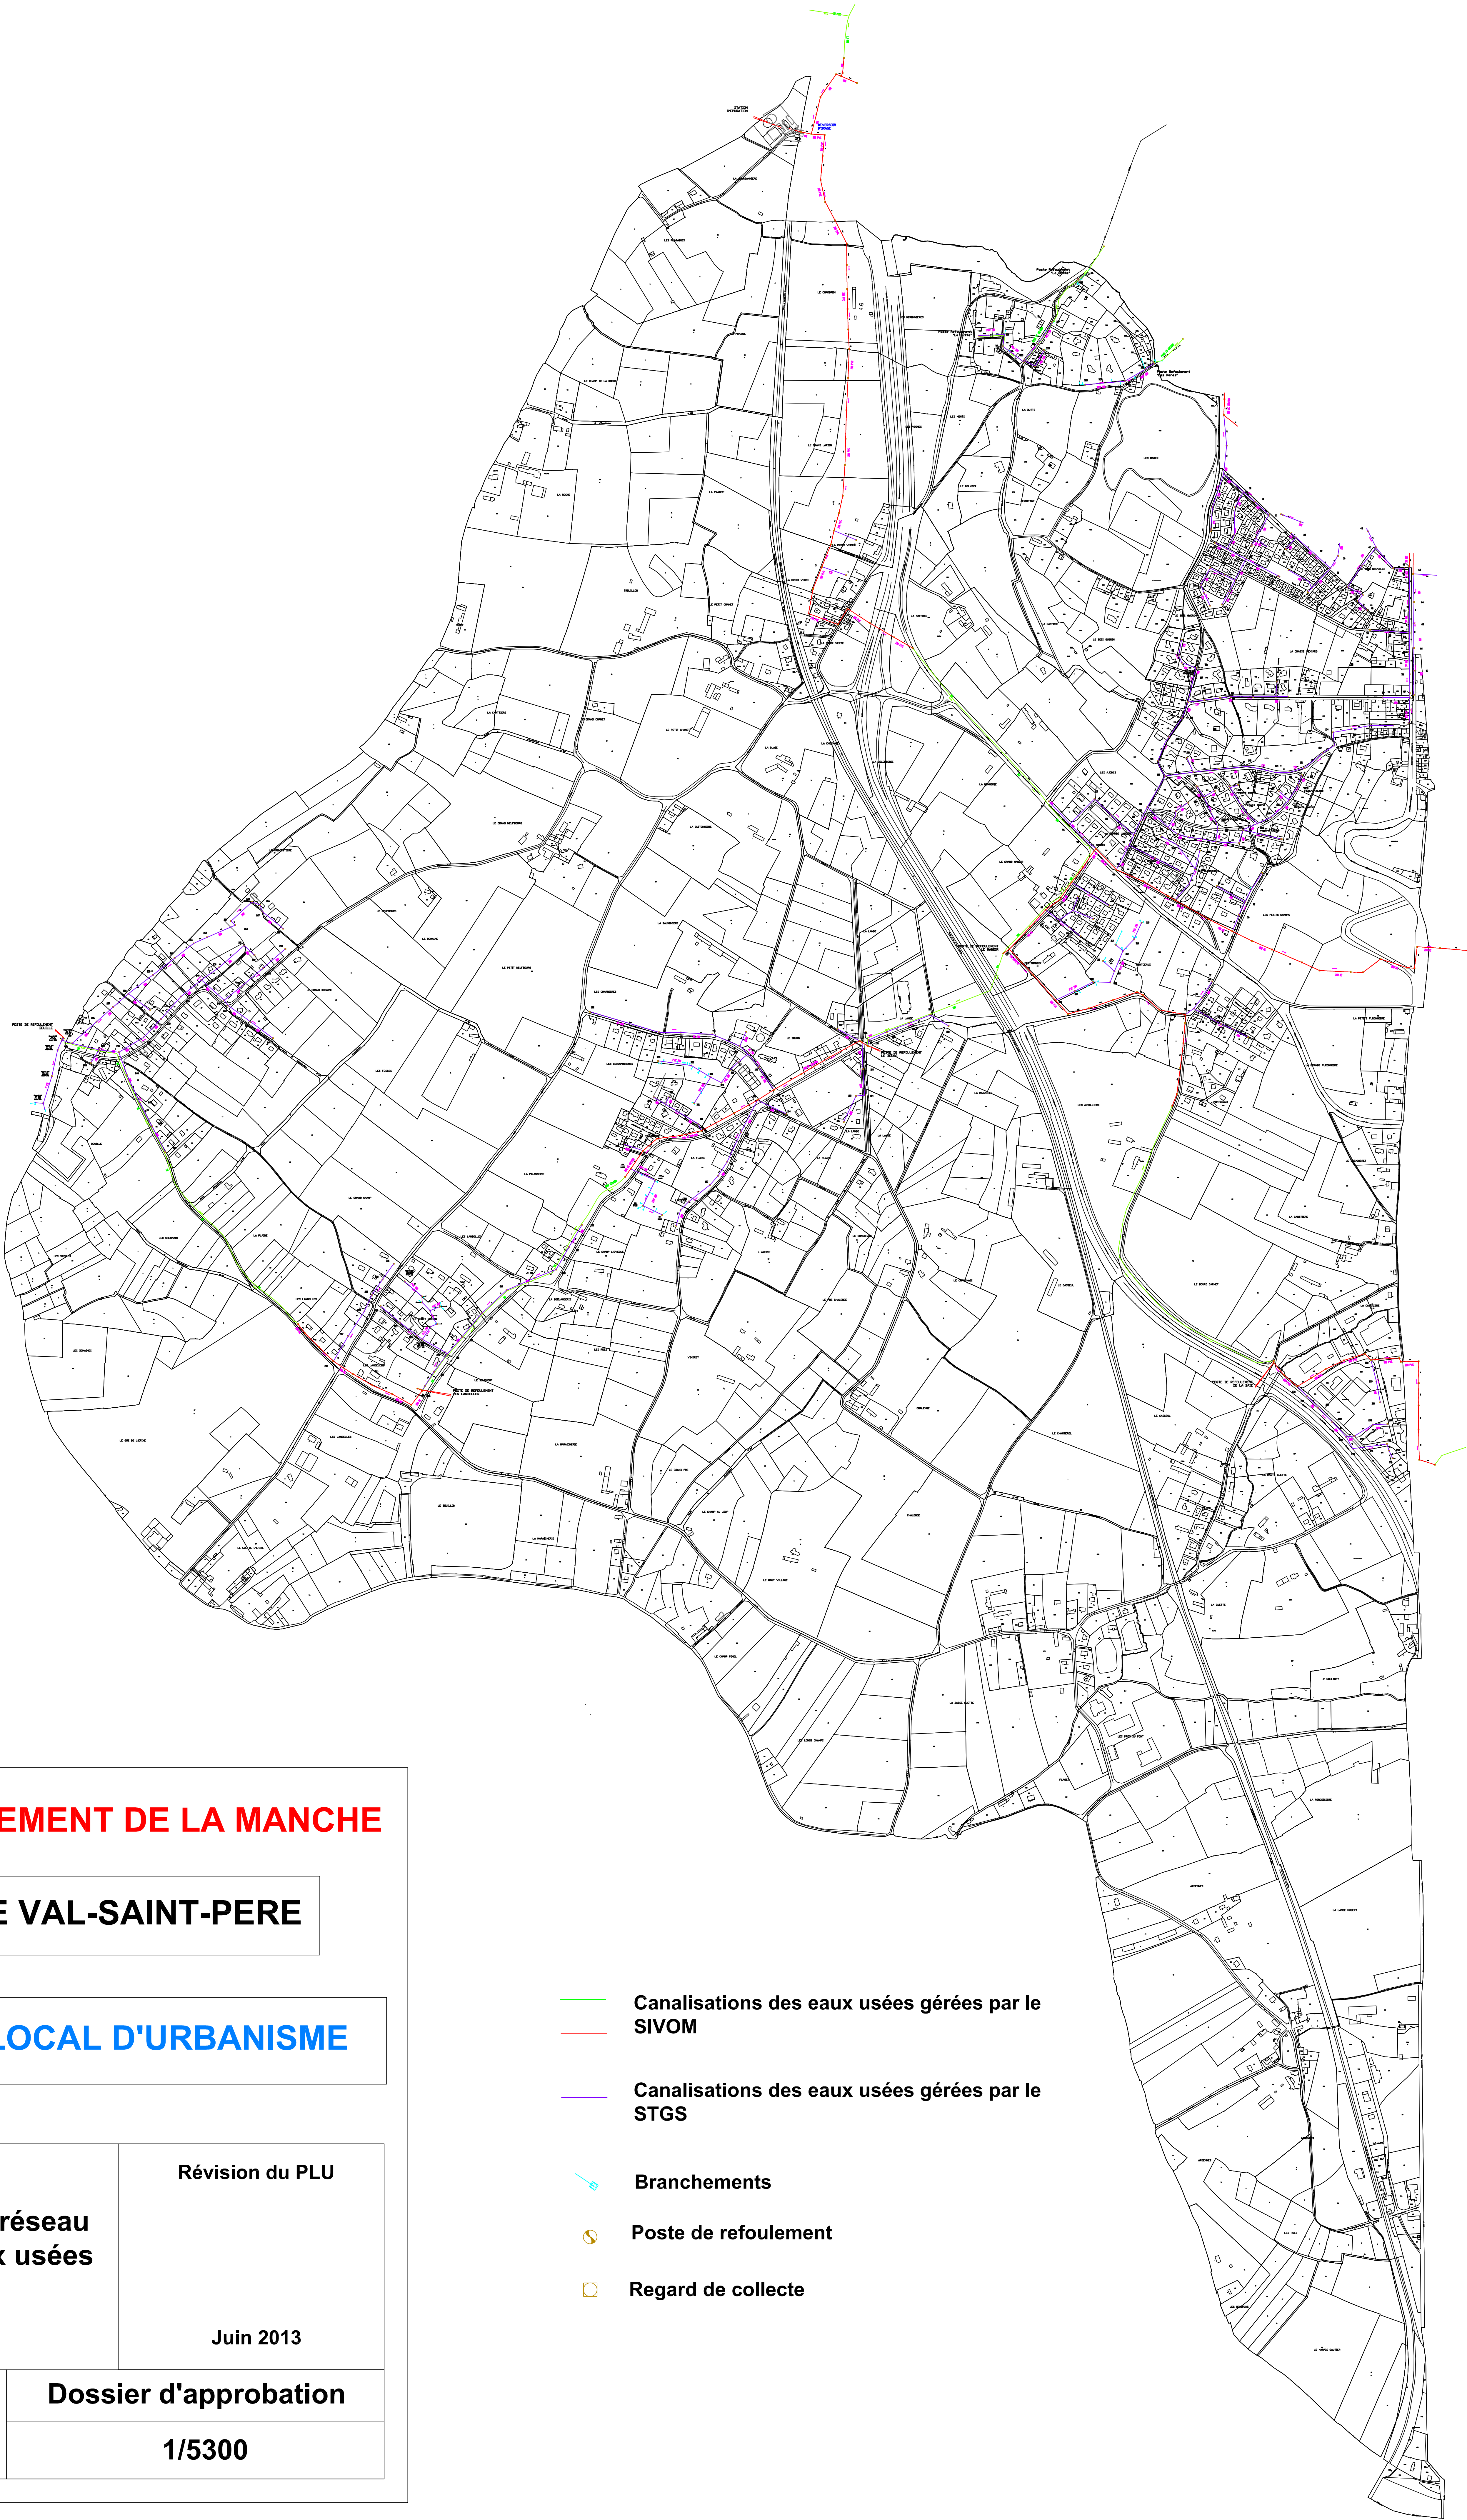

DEPARTEMENT DE LA MANCHE

LE VAL-SAINT-PERE

PLAN LOCAL D'URBANISME

**Plan du réseau
des eaux usées**

Révision du PLU

Juin 2013

PLANIS
Planisme
210, rue Alexis de Tocqueville
Parc d'Activités du Golf
50000 SAINT-LO
02 33 75 63 52
contact@planis.fr

Dossier d'approbation

1/5300

- Canalisations des eaux usées gérées par le SIVOM
- Canalisations des eaux usées gérées par le STGS
- Branchements
- Poste de refoulement
- Regard de collecte